


Манзили: Юнусобод тумани, Амир Темур кўчаси, 60А-уй
Нисбат 1:300

0003 Литер В6 4-қават тархи

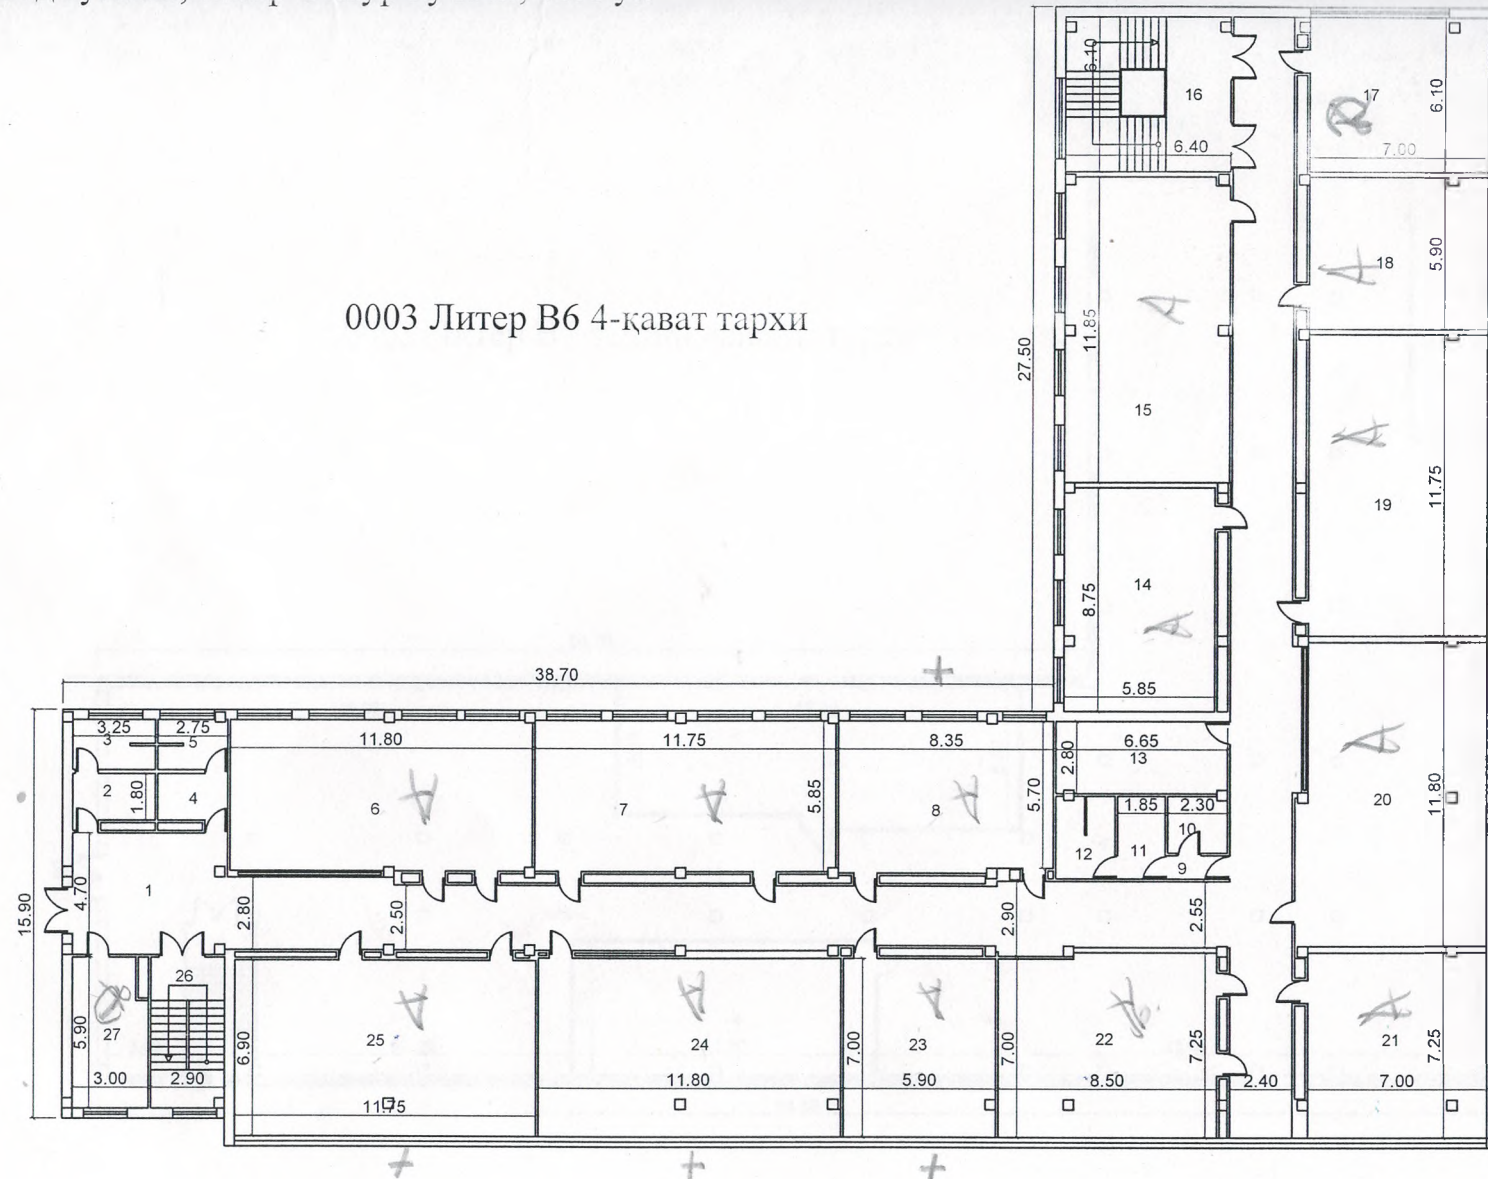

Ижрочи техник

ИМЗО

Хидоятхужаев А.А.

0003 Литер- В6 4-қават қисми умумий майдони- 1429,0 кв.м.